




A-A 断面図 1/50

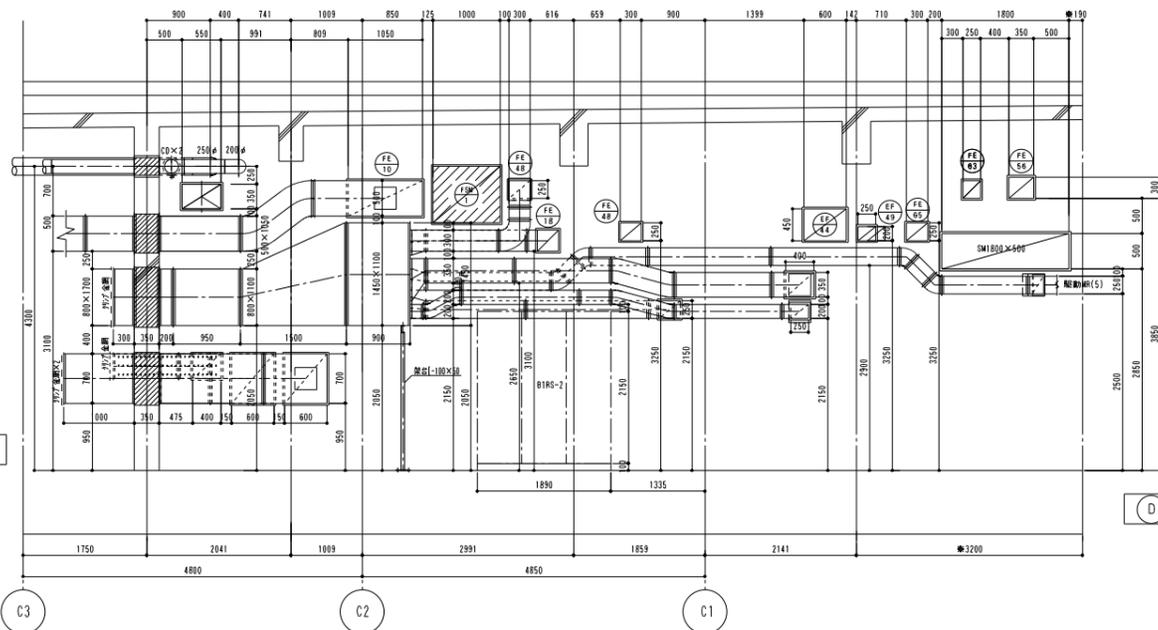


D-D 断面図 1/50

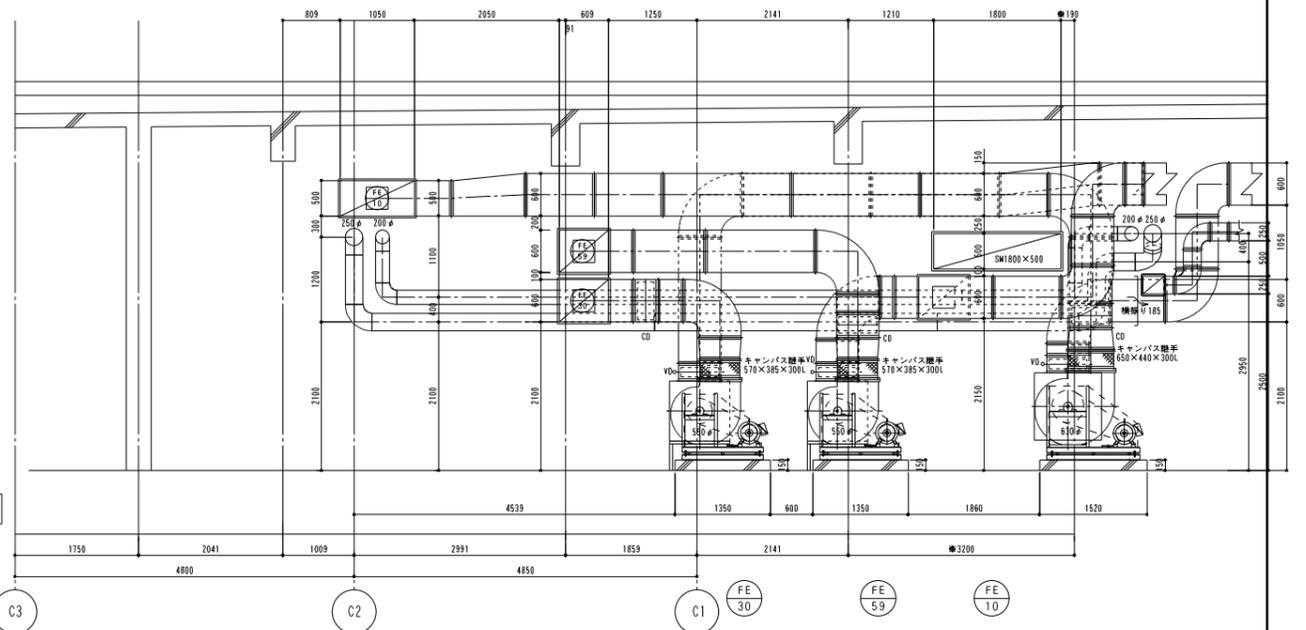


B-B 断面図 1/50

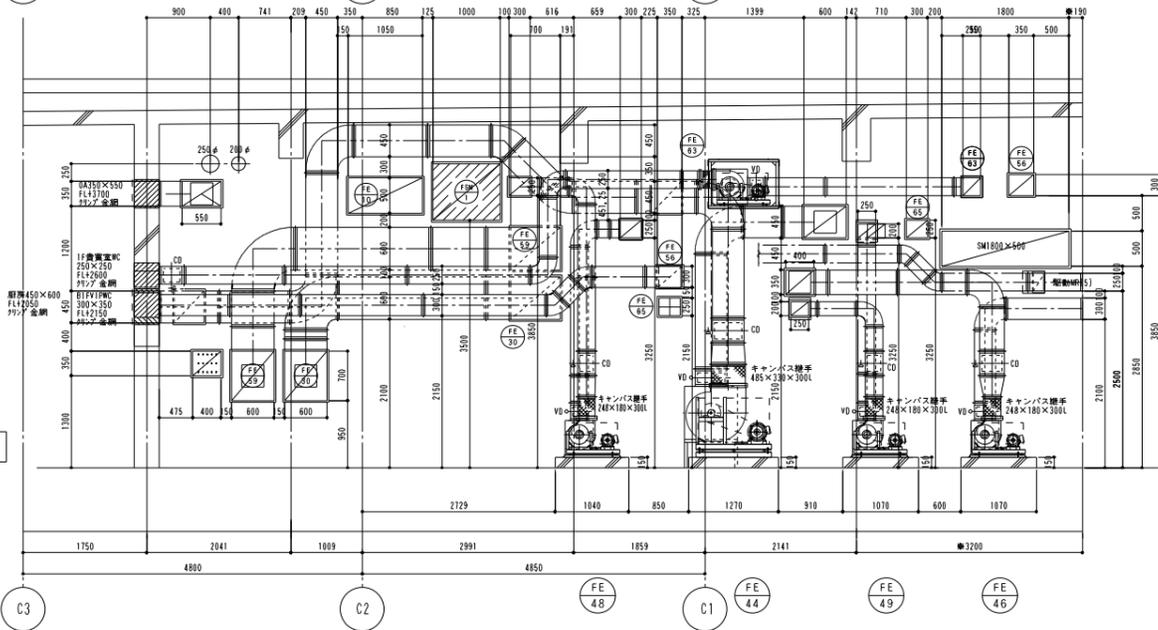


C-C 断面図 1/50

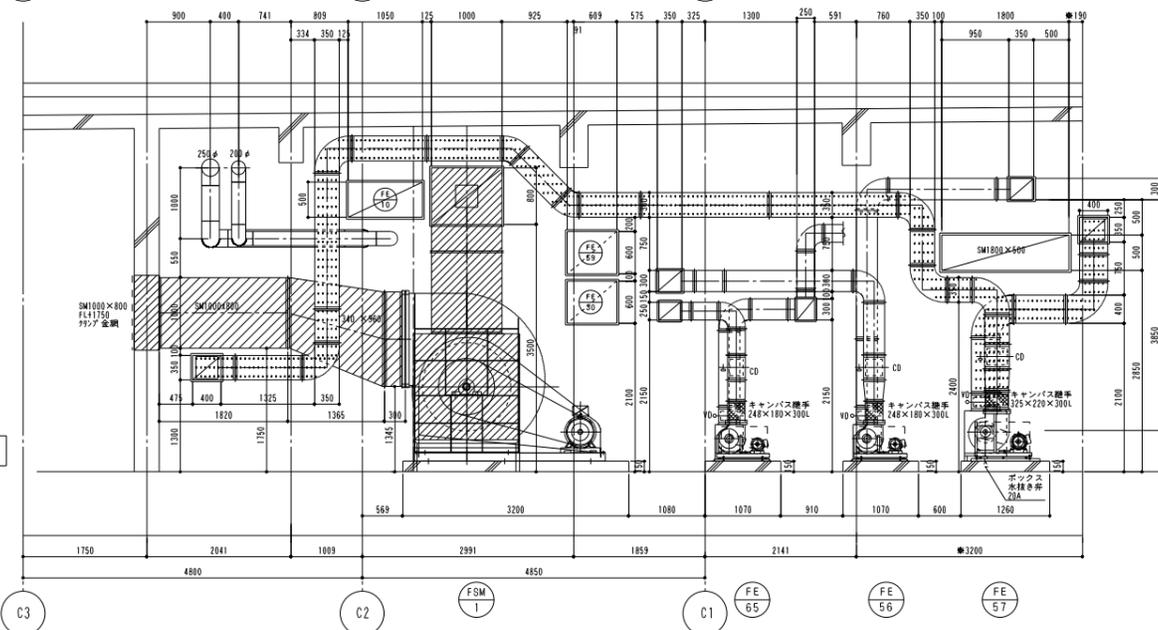


水抜弁取付要領図 1/50

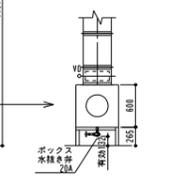


a-a 断面図 1/30

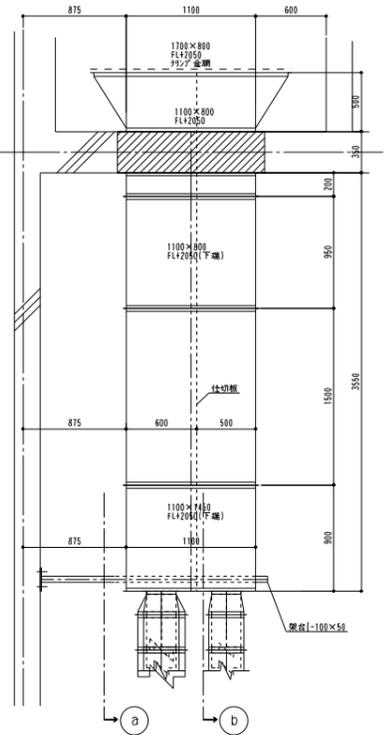

b-b 断面図 1/30

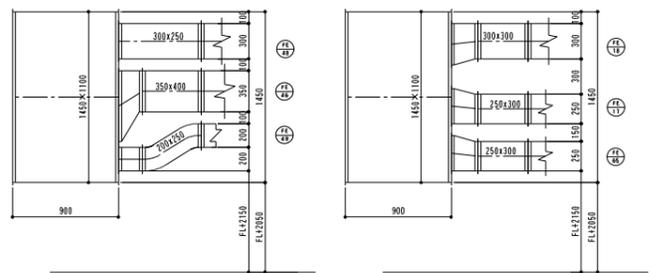

排気チャンバー
接続部開口寸法 1/30

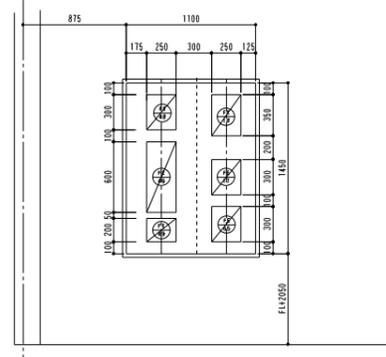

特記事項	訂正事項	訂正年月日	訂正内容	訂正事項	訂正年月日	訂正内容	 温かい人間関係と技術力の向上をめざす 株式会社 日熱 建築設備設計・機械設計・省エネ環境設備設計	承認	設計	製図	工事名称 新築工事	作成月日	図面番号
								j. kubo	j. kubo	図面名称 機械室 断面図	縮尺 1/50, 1/30		